


PLANTA DE LAYOUT - PAVIMENTO TÉRREO
ESCALA: 1/100

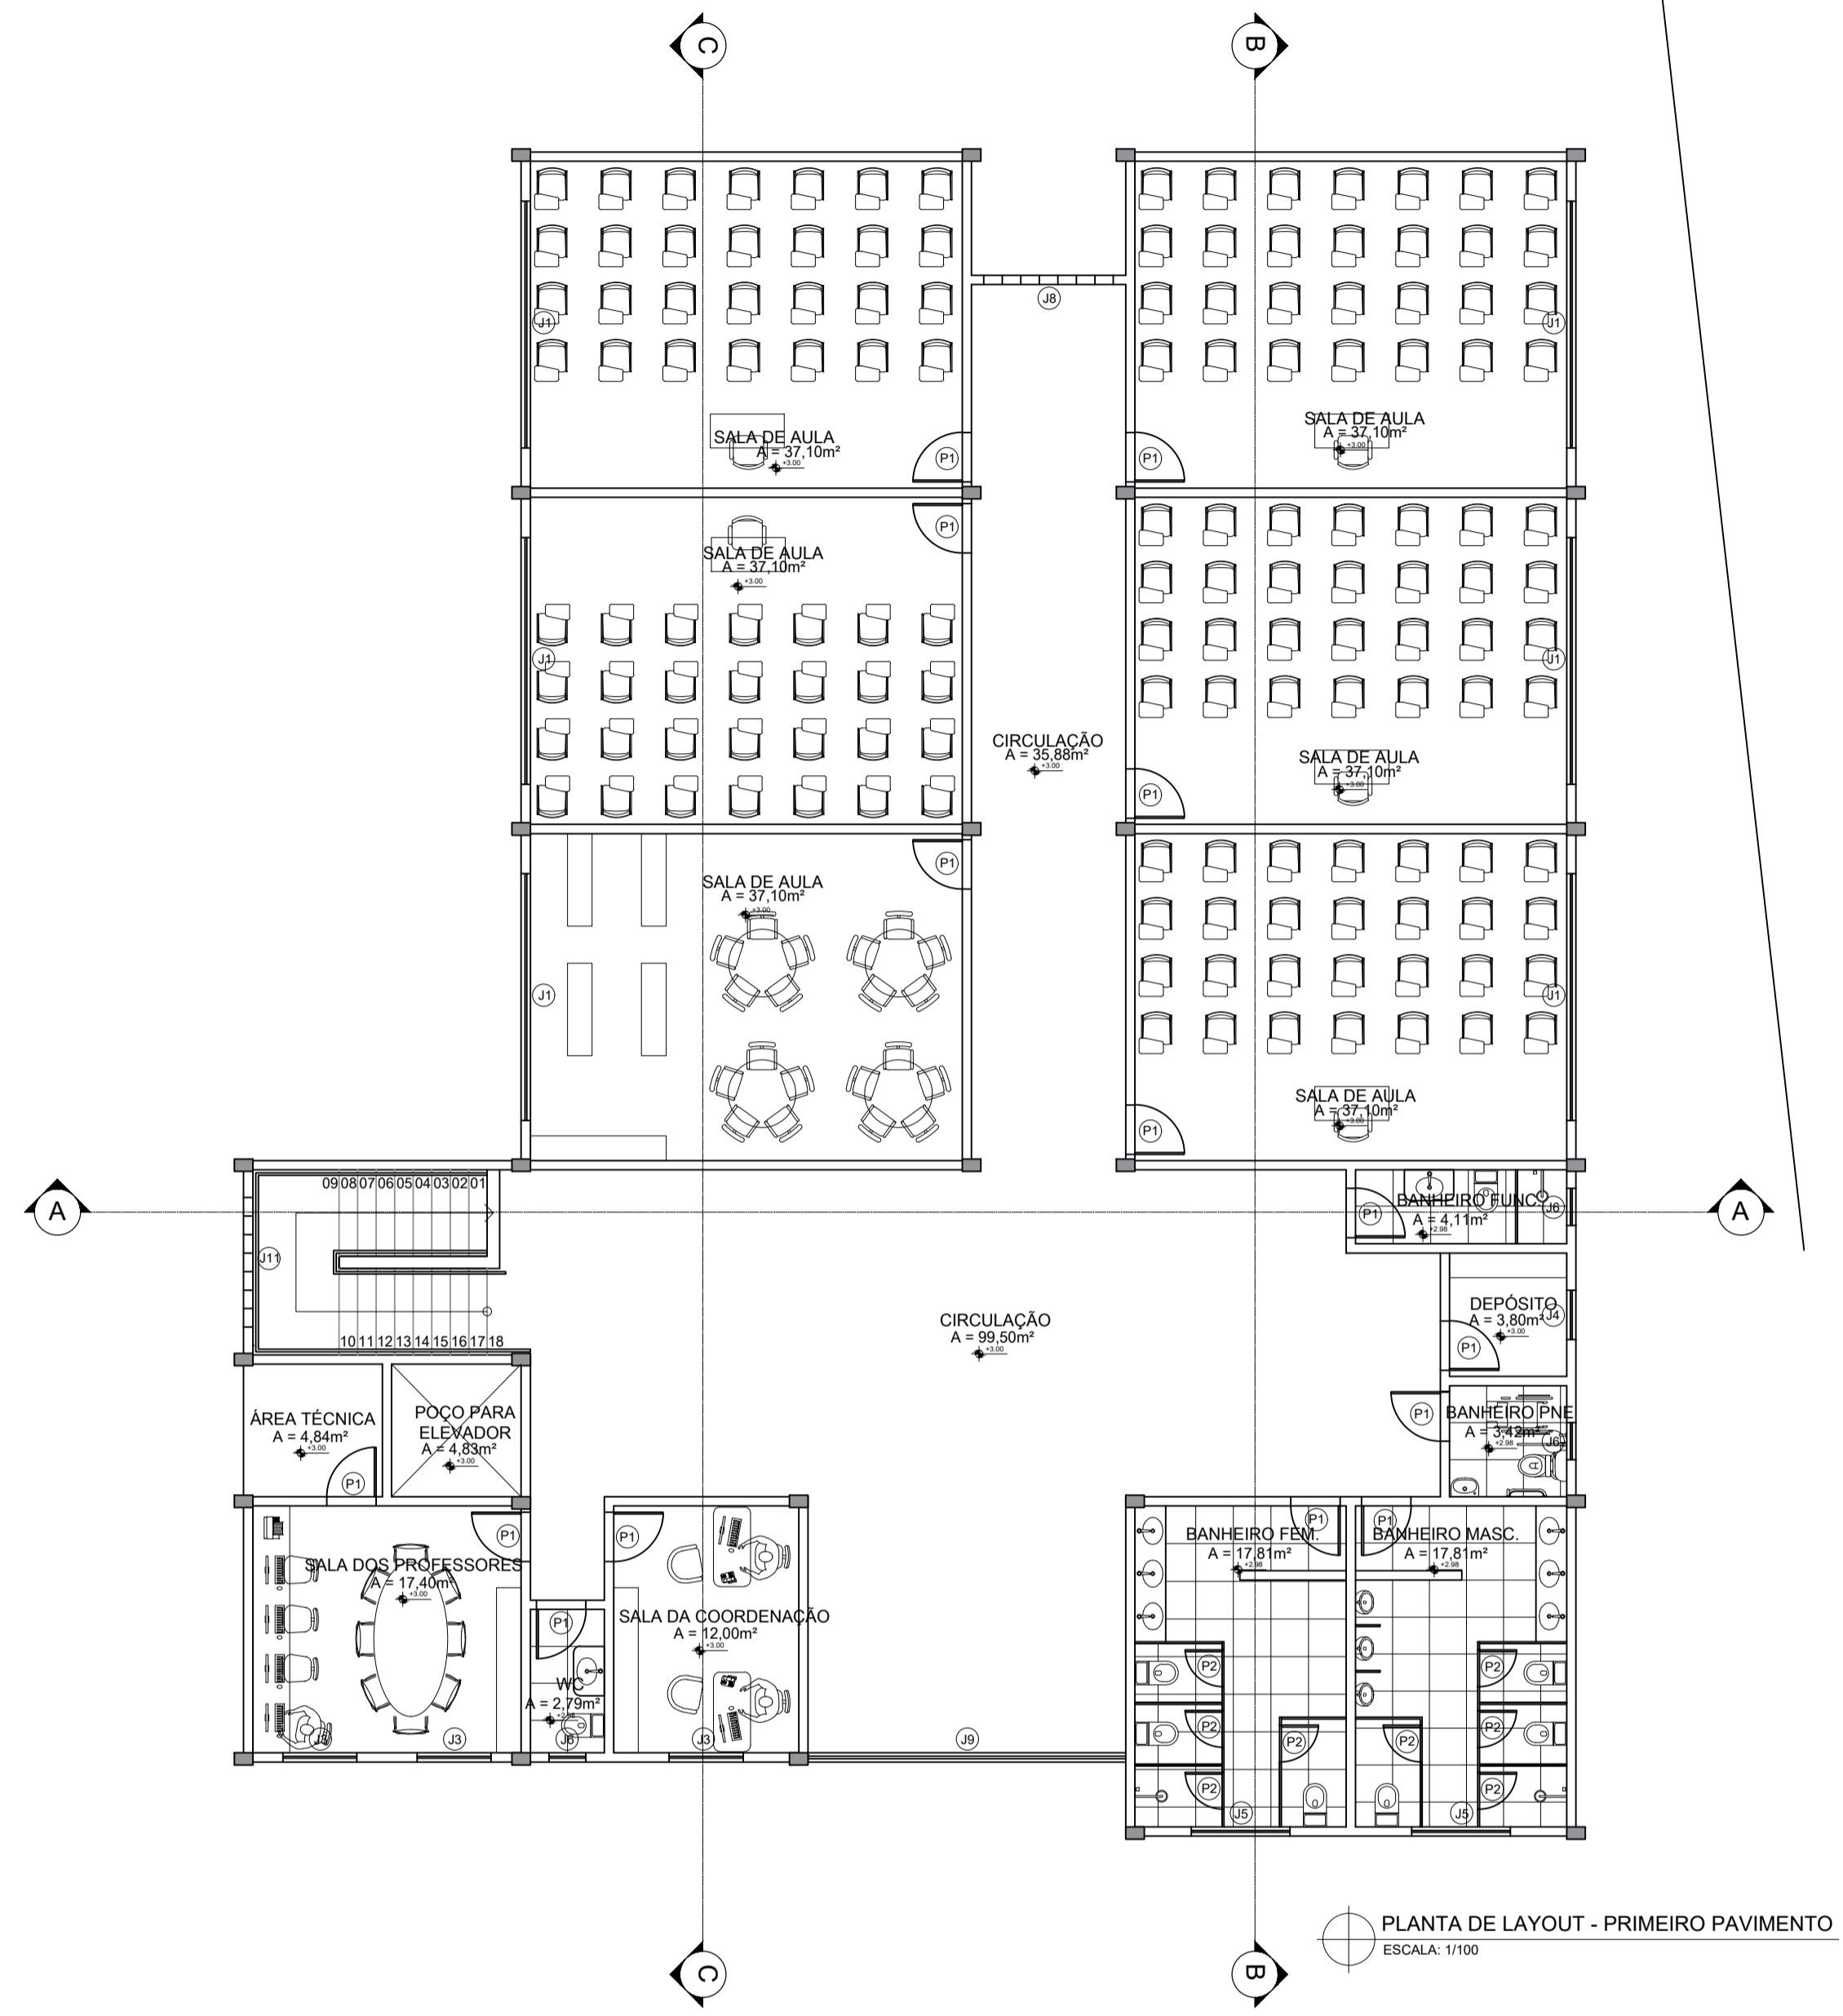

PLANTA DE LAYOUT - PRIMEIRO PAVIMENTO
ESCALA: 1/100

CÓDIGO	DIMENSÕES	MATERIAL / TIPO	QUANTIDADE
P1	0,80 x 2,10m	Madeira / abrir	29 unidades
P2	0,60 x 2,10m	Alumínio / abrir	16 unidades
P3	2,00 x 2,10m	gradil / abrir com duas folhas	03 unidades
P4	1,40 x 2,10m	madeira / abrir com duas folhas	01 unidade

CÓDIGO	MATERIAL / TIPO	QUANTIDADE
	Grama	199,42m ²
	Piso de alta resistência cinza escuro	183,00m ²
	Piso de alta resistência cinza claro	140,67m ²
	Piso de alta resistência vermelho	78,30m ²

DESCRIÇÃO	QUANTIDADE
Pavimento Térreo	498,17m ²
Primeiro Pavimento	480,09m ²
ÁREA TOTAL	978,26m ²

CÓDIGO	DIMENSÕES	ALTURA	MATERIAL / TIPO	QUANTIDADE
J1	4,00 x 1,00m	1,10m	Vidro e alumínio / correr	09 unidades
J2	2,00 x 1,00m	1,10m	Vidro e alumínio / correr	04 unidades
J3	1,20 x 1,00m	1,10m	Vidro e alumínio / correr	08 unidades
J4	0,80 x 1,00m	1,10m	Vidro e alumínio / correr	03 unidades
J5	1,60 x 0,60m	1,50m	Vidro e alumínio / correr	04 unidades
J6	0,60 x 0,60m	1,50m	Vidro e alumínio / correr	05 unidades
J7	0,40 x 0,60m	1,50m	Vidro e alumínio / correr	01 unidade
J8	2,10 x 1,80m	0,60m	Cobogó 0,30 x 0,30	01 unidade
J9	5,15 x 2,40m	-	Gradil de proteção	01 unidade
J10	2,10 x 1,80m	0,60m	Vidro e alumínio / correr	01 unidade
J11	0,60 x 2,10m	1,95m	Cobogó 0,30 x 0,30	01 unidade

São Sebastião do Passé - Bahia

PREFEITURA MUNICIPAL DE SÃO SEBASTIÃO DO PASSÉ
SECRETARIA DE INFRAESTRUTURA

PROJETO: **ESCOLA MUNICIPAL PROFESSOR RÔMULO GALVÃO**

PLANTA: **PLANTA DE LAYOUT PAVIMENTO TÉRREO E PRIMEIRO PAVIMENTO**

ENDEREÇO: AVENIDA ERNANI DE OLIVEIRA ROCHA / BR110, HUMILDES, SÃO SEBASTIÃO DO PASSÉ, BAHIA

PROJETISTA (A): JULIANA P. V. SANTOS

ARQUITETO(A): ORLANDO LAGO

ESCALA: 1/75

REVISÃO: 2

CAU/A1673-0

DATA: SETEMBRO DE 2023

04/10