



- PINTURA COM TINTA ACRÍLICA NA COR BRANCA
- LETREIRO EM AÇO INOX
- REVESTIMENTO CERÂMICO ELIZABETH OU SIMILAR, 10cm x 10cm, VERMELHO BRILHANTE
- COBOGÓ DE 0,30 X 0,30m
- JANELA DE ALUMÍNIO COM VIDRO, DE CORRER, COM DIMENSÕES DE 4,00 X 1,60m
- REVESTIMENTO CERÂMICO ELIZABETH OU SIMILAR, 10cm x 10cm CINZA
- REVESTIMENTO CERÂMICO ELIZABETH OU SIMILAR, 10cm x 10cm, VERMELHO BRILHANTE
- GRADE DE FERRO, COM VÃO DE ABERTURA DE 2,0M COM DUAS FOLHAS
- JANELA DE ALUMÍNIO COM VIDRO, DE CORRER, COM DIMENSÕES DE 0,80 X 1,60m
- JANELA DE ALUMÍNIO COM VIDRO, DE CORRER, COM DIMENSÕES DE 1,20 X 1,60m
- GRADIL DE ALUMÍNIO ANONIZADO COM PINTURA NA COR BRANCA

VISTA 05
ESCALA: 1/75

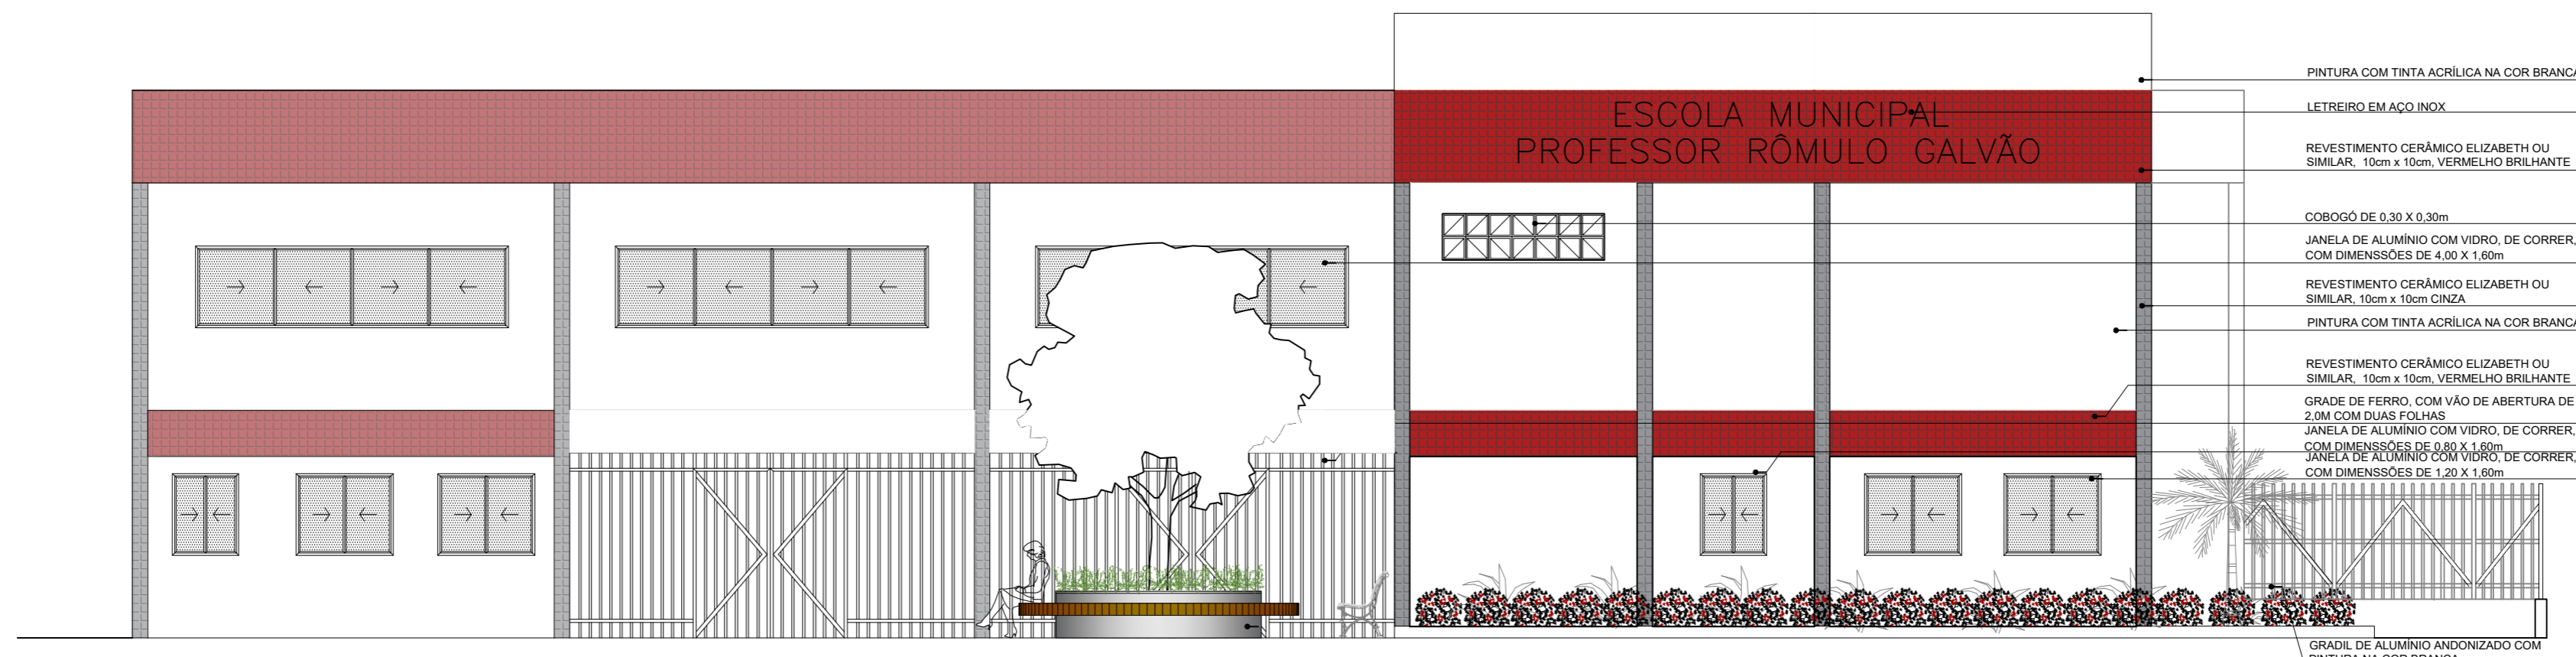

- PINTURA COM TINTA ACRÍLICA NA COR BRANCA
- LETREIRO EM AÇO INOX
- REVESTIMENTO CERÂMICO ELIZABETH OU SIMILAR, 10cm x 10cm, VERMELHO BRILHANTE
- COBOGÓ DE 0,30 X 0,30m
- JANELA DE ALUMÍNIO COM VIDRO, DE CORRER, COM DIMENSÕES DE 4,00 X 1,60m
- REVESTIMENTO CERÂMICO ELIZABETH OU SIMILAR, 10cm x 10cm CINZA
- PINTURA COM TINTA ACRÍLICA NA COR BRANCA
- REVESTIMENTO CERÂMICO ELIZABETH OU SIMILAR, 10cm x 10cm, VERMELHO BRILHANTE
- GRADE DE FERRO, COM VÃO DE ABERTURA DE 2,0M COM DUAS FOLHAS
- JANELA DE ALUMÍNIO COM VIDRO, DE CORRER, COM DIMENSÕES DE 0,80 X 1,60m
- JANELA DE ALUMÍNIO COM VIDRO, DE CORRER, COM DIMENSÕES DE 1,20 X 1,60m
- GRADIL DE ALUMÍNIO ANONIZADO COM PINTURA NA COR BRANCA

VISTA 04
ESCALA: 1/75

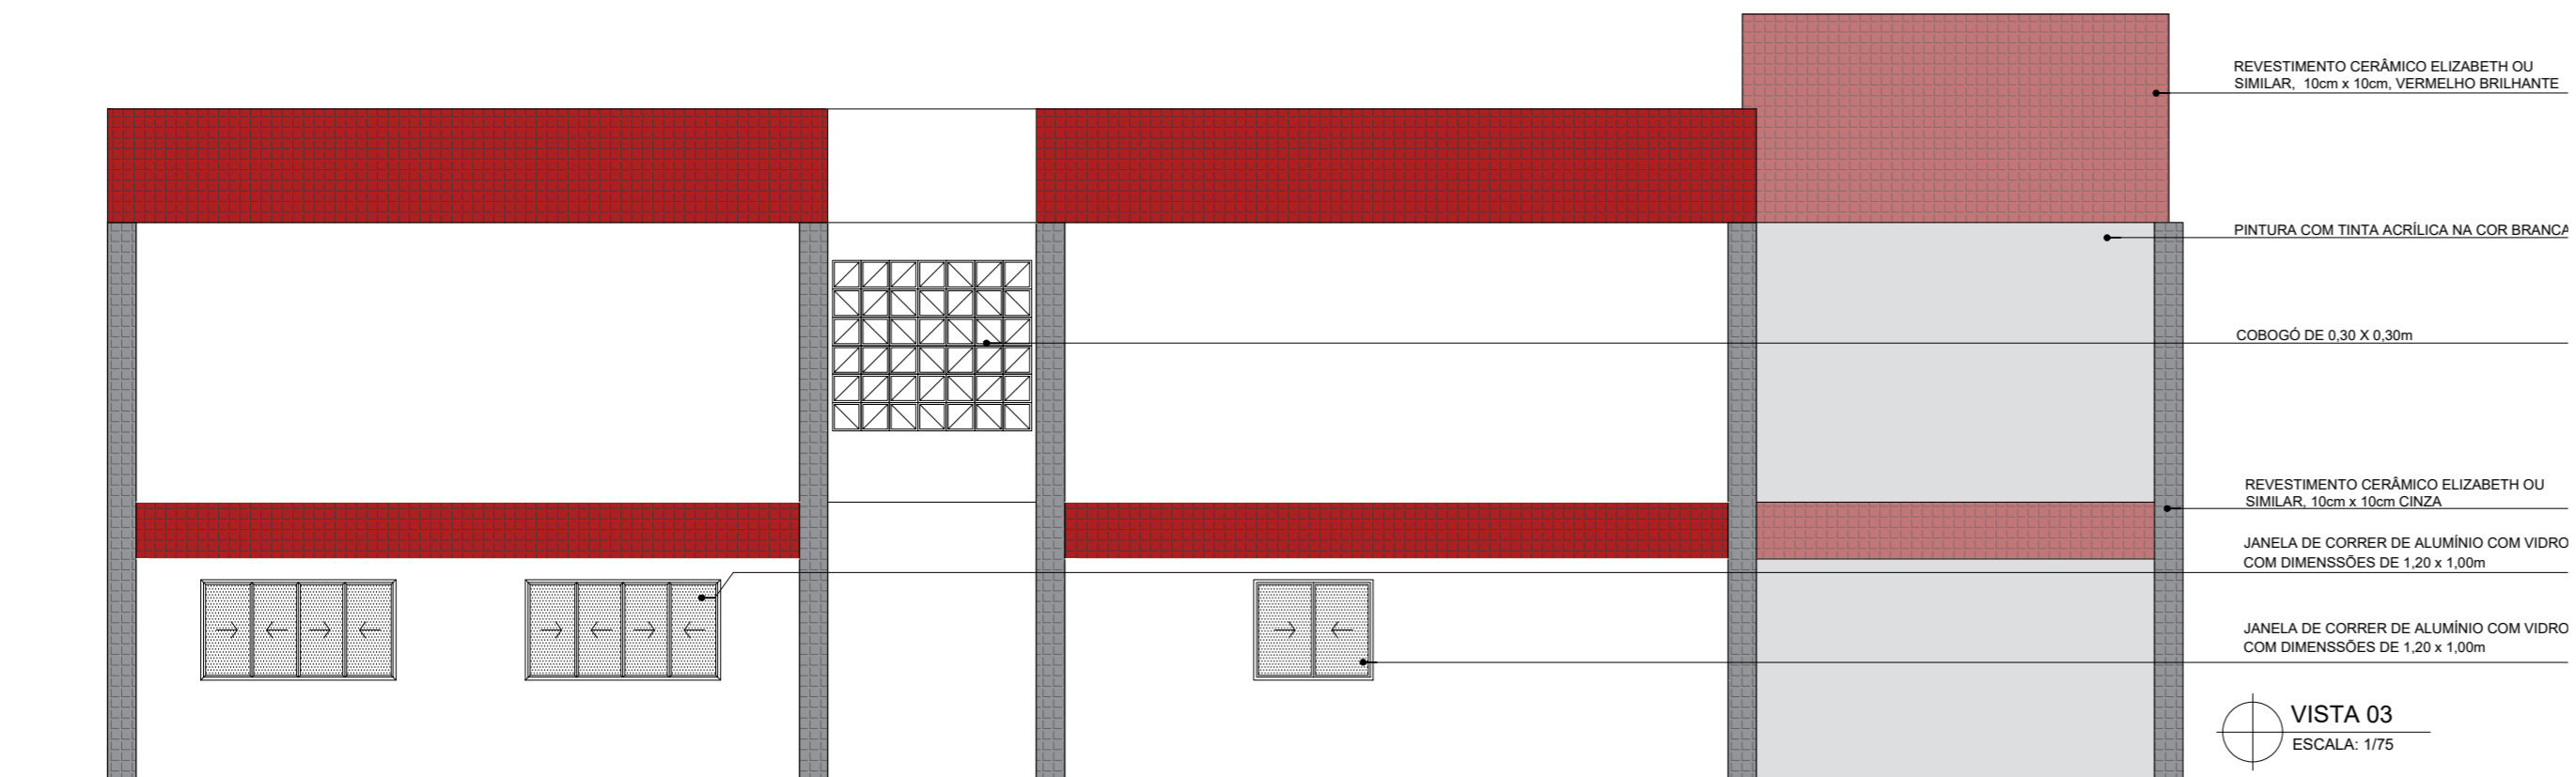

- REVESTIMENTO CERÂMICO ELIZABETH OU SIMILAR, 10cm x 10cm, VERMELHO BRILHANTE
- PINTURA COM TINTA ACRÍLICA NA COR BRANCA
- COBOGÓ DE 0,30 X 0,30m
- REVESTIMENTO CERÂMICO ELIZABETH OU SIMILAR, 10cm x 10cm CINZA
- JANELA DE CORRER DE ALUMÍNIO COM VIDRO COM DIMENSÕES DE 1,20 X 1,00m
- JANELA DE CORRER DE ALUMÍNIO COM VIDRO COM DIMENSÕES DE 1,20 X 1,00m

VISTA 03
ESCALA: 1/75



PREFEITURA MUNICIPAL DE SÃO SEBASTIÃO DO PASSÉ
SECRETARIA DE INFRAESTRUTURA

PROJETO: ESCOLA MUNICIPAL PROFESSOR RÔMULO GALVÃO
PLANTA: VISTAS

ENDEREÇO: AVENIDA ERNANI DE OLIVEIRA ROCHA / BR110, HUMILDES, SÃO SEBASTIÃO DO PASSÉ, BAHIA		Nº DA PRANCHA:
PROJETISTA (A): JULIANA P. V. SANTOS		10/10
ARQUITETO(A): ORLANDO LAGO	CAU/A1673-0	
ESCALA: 1/75	REVISÃO: 2	DATA: SETEMBRO DE 2023