

DETALHES

LEGENDA

-  MÃO DUPLA
-  VELOCIDADE MÁXIMA PERMITIDA
-  PARADA OBRIGATÓRIA
-  VIRE À DIREITA
-  VIRE À ESQUERDA

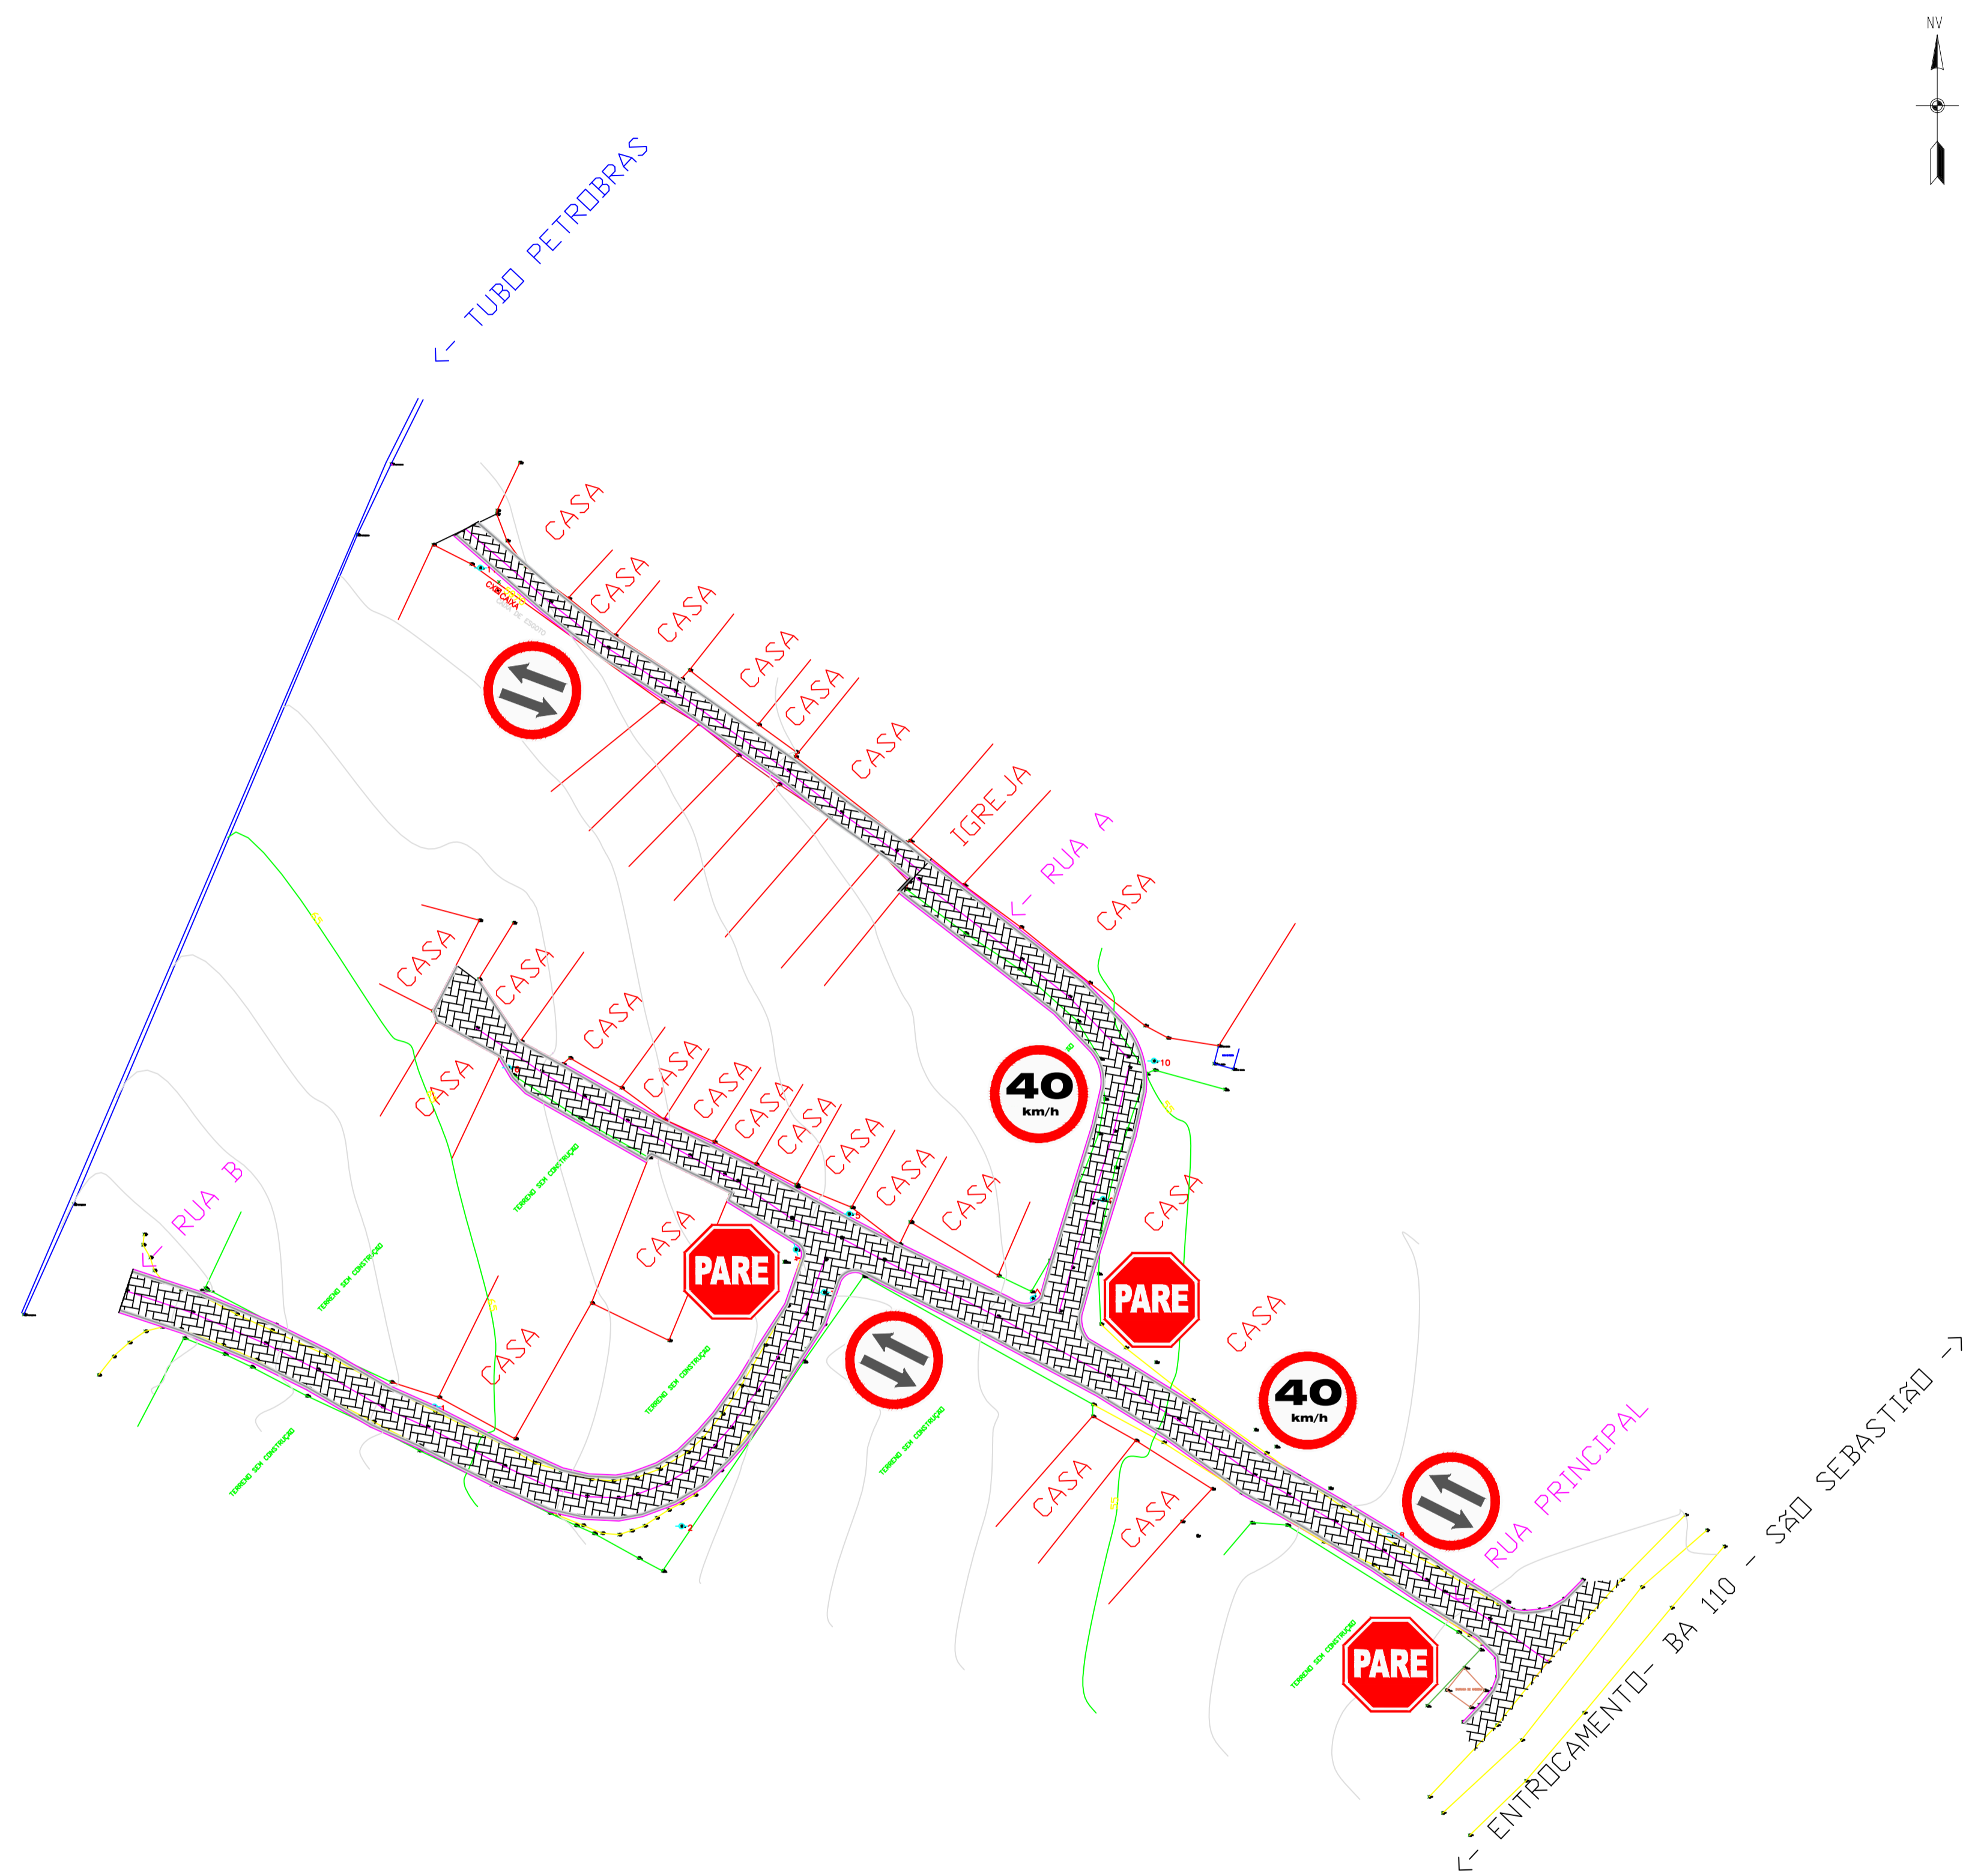


TABELA DE PAVIMENTAÇÃO DA SEREIA

RUA	EXTENÇÃO DA RUA (M)	LARGURA (M)	ÁREA (m ²) DE PAVIMENTAÇÃO	MEIO FIO(m)
SEREIA 01	150	5	750,00	298
SEREIA 02	62,5	5	312,50	125,06
SEREIA 02	83,50	3	250,50	166
SEREIA 03	95	5	475,00	120
TOTAL	391		1.788,00	709,06

PREFEITURA	SÃO SEBASTIÃO DO PASSÉ		
PROJETO	PROJETO DE PAVIMENTAÇÃO EM INTERTRAVADO LOCALIDADE - COMUNIDADE DA SEREIA		
PRANCHA	PLANTA DE SINALIZAÇÃO E DETALHES		
ENGENHEIRO	JEFERSON DOS SANTOS MIRANDA CREA BA 3000126935 BA	DESENHO	FOLHA
1:500			03/03